

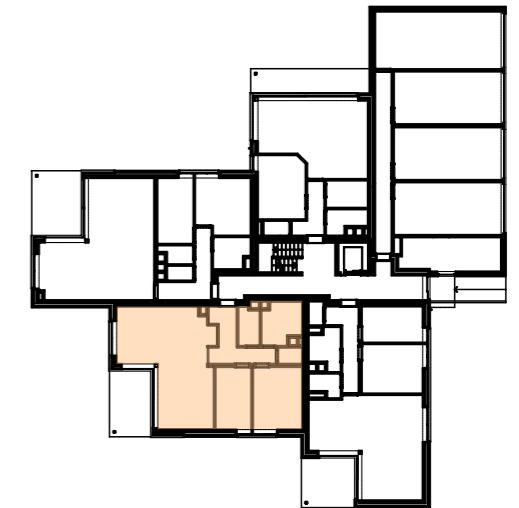
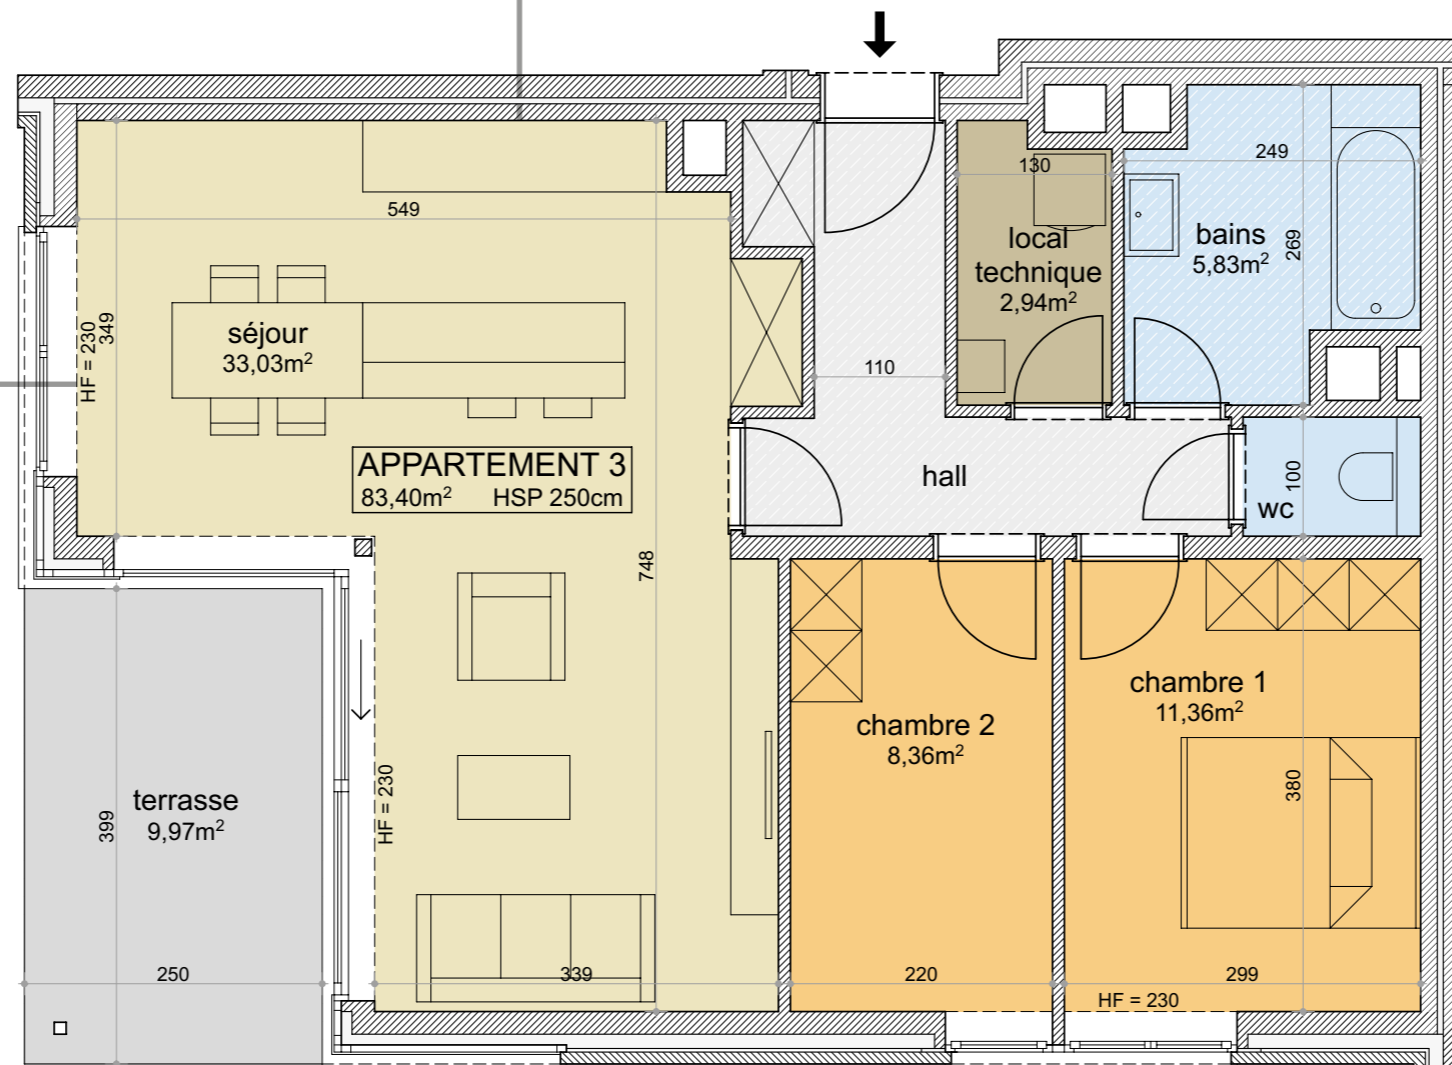


# Appartement 3

-  Rez-de-chaussée
-  Orientation sud-est



### Remarques

La surface de l'appartement est calculée jusqu'à mi-murs extérieurs et mi-murs intérieurs séparatifs. Les gaines techniques sont non-déduites. La surface des locaux est une surface nette entre les murs. La surface de la terrasse est une surface nette entre les murs de la façade et le bord de la terrasse. Implantation, nombres et dimensions des gaines techniques à confirmer ultérieurement. Le mobilier repris sur les plan est donné à titre indicatif et n'est pas compris dans le prix de vente. Ces dessins ont pour objectif de suggérer l'organisation possible de l'appartement.

Document non contractuel.

## 230.000 €

Prix hors taxes

<p style="font-size: 24px; margin: 0;">2</p> <p style="font-weight: bold; margin: 0;">Chambres</p>	<p style="font-size: 24px; margin: 0;">83,40 m<sup>2</sup></p> <p style="font-weight: bold; margin: 0;">Surface</p>	<p style="font-size: 24px; margin: 0;">9,97 m<sup>2</sup></p> <p style="font-weight: bold; margin: 0;">Terrasse</p>
--	---	---